




Zestawienie Pomieszczeń						
Kondygnacja	Numer pom.	Nazwa pomieszczenia	Pow. podłogi	Pow. użytkowa	Wysokość	Kubatura
Piętro	09	kl. schodowa	3,68	3,68	264	9,72
M12pow. podstawowa			21,30 m <sup>2</sup>	21,30 m <sup>2</sup>		56,23 m <sup>3</sup>
Parter	01	pokój dzienny z aneksem	27,69	27,69	264	73,11
Piętro	04	pokój 1	8,22	8,22	264	21,70
Piętro	05	pokój 2	10,07	10,07	264	26,57
Piętro	06	pokój 3	7,67	7,67	264	20,25
M12pow. pomocnicza			53,65 m <sup>2</sup>	53,65 m <sup>2</sup>		141,63 m <sup>3</sup>
Parter	00	hol	2,66	2,66	264	7,02
Parter	02	wc	3,33	3,33	264	8,79
Parter	03	kom. gosp.	3,44	3,44	264	9,09
Piętro	07	korytarz	3,05	3,05	264	8,04
Piętro	08	łazienka	5,14	5,14	264	13,57
Piętro	09	kl. schodowa	3,68	3,68	264	9,72
			21,30 m <sup>2</sup>	21,30 m <sup>2</sup>		56,23 m <sup>3</sup>

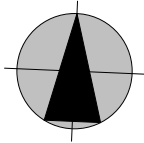

Płn.

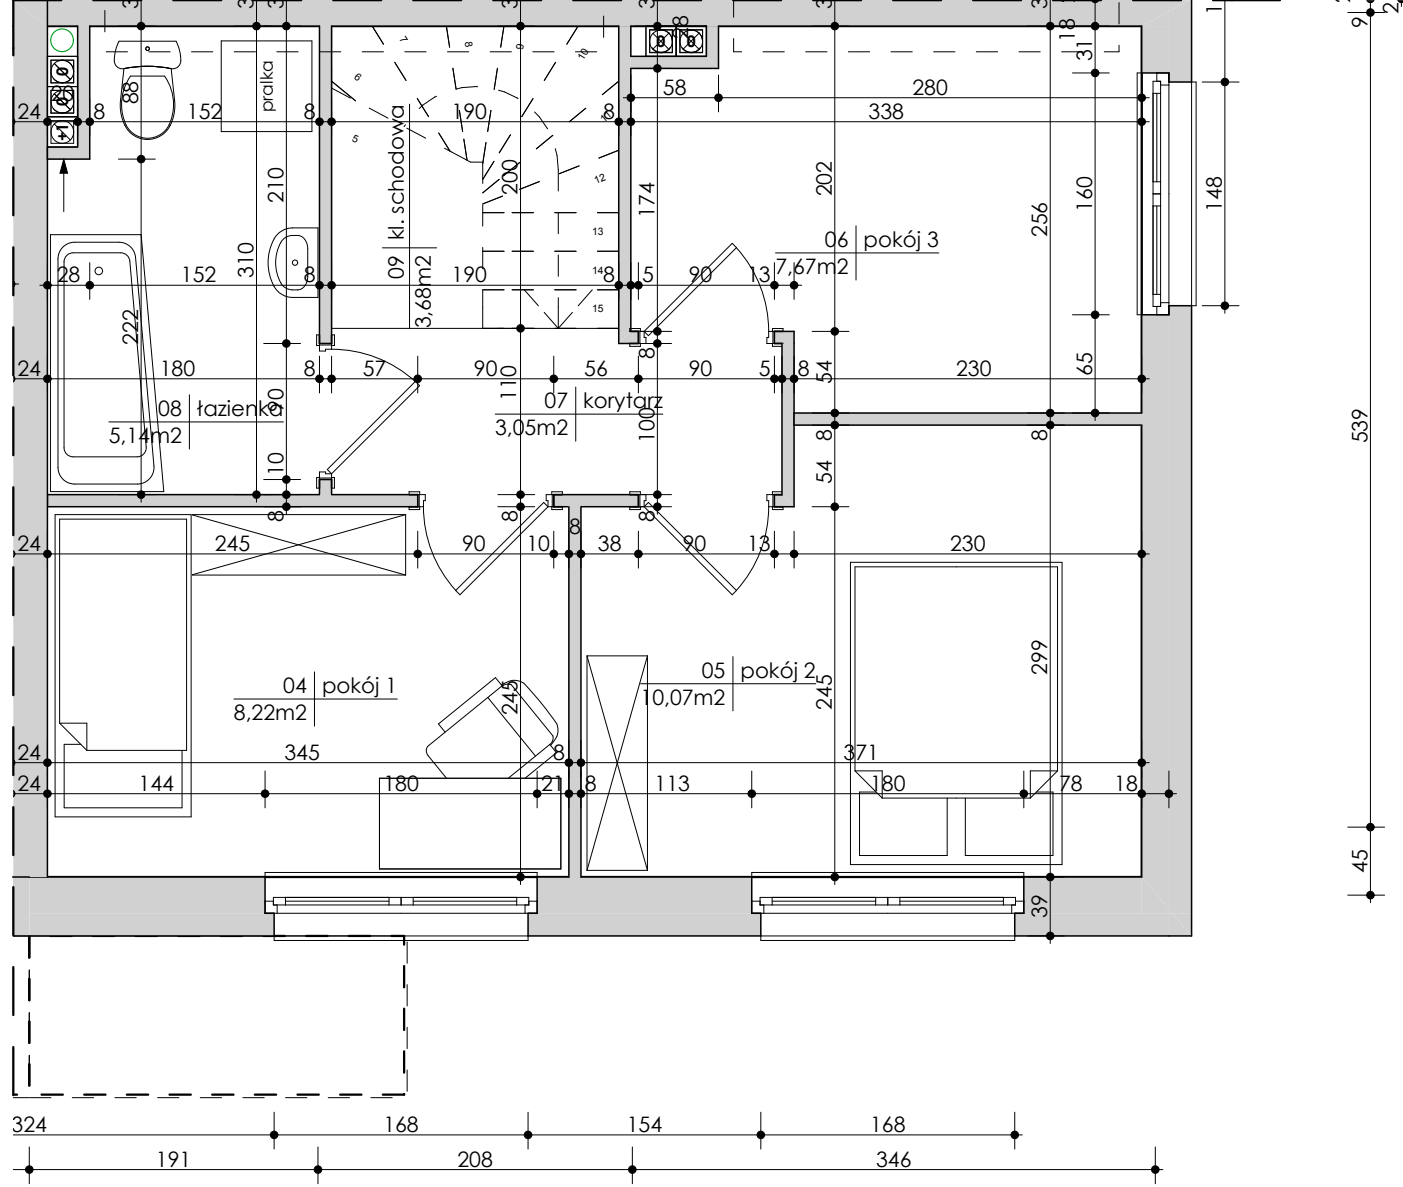

Zestawienie Pomieszczeń						
Kondygnacja	Numer pom.	Nazwa pomieszczenia	Pow. podłogi	Pow. użytkowa	Wysokość	Kubatura
M12 pow. podstawowa						
Parter	01	pokój dzienny z aneksem	27,69	27,69	264	73,11
Piętro	04	pokój 1	8,22	8,22	264	21,70
Piętro	05	pokój 2	10,07	10,07	264	26,57
Piętro	06	pokój 3	7,67	7,67	264	20,25
			53,65 m <sup>2</sup>	53,65 m <sup>2</sup>		141,63 m <sup>3</sup>
M12 pow. pomocnicza						
Parter	00	hol	2,66	2,66	264	7,02
Parter	02	wc	3,33	3,33	264	8,79
Parter	03	pom. gosp.	3,44	3,44	264	9,09
Piętro	07	korytarz	3,05	3,05	264	8,04
Piętro	08	łazienka	5,14	5,14	264	13,57
Piętro	09	kl. schodowa	3,68	3,68	264	9,72
			21,30 m <sup>2</sup>	21,30 m <sup>2</sup>		56,23 m <sup>3</sup>

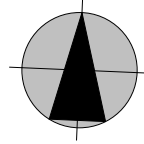

Płn.