



Zestawienie Pomieszczeń							
lokal w budynku	Kondygnacja	Numer pom.	Nazwa pomieszczenia	Pow. podłogi	Pow. użytkowa	Wysokość	Kubatura
lokal 1							
	Poziom 0	01	hol	3,00	3,00	262	7,87
	Poziom 0	02	komunikacja	2,30	2,30	262	6,02
	Poziom 0	02a	pom. gosp.	0,51	0,51	262	1,33
	Poziom 0	02B	pom. gosp.	1,15	0,58	262	3,02
	Poziom 0	03	kuchnia	6,86	6,86	262	17,96
	Poziom 0	04	wc	1,59	1,59	262	4,16
	Poziom 0	05	pokój dzienny	21,17	21,17	262	55,47
	Poziom +1	06	kl. schodowa	3,96	3,96	264	10,46
	Poziom +1	07	korytarz	4,20	4,20	264	11,09
	Poziom +1	08	pom. fitness	9,54	9,54	264	25,18
	Poziom +1	09	łazienka	4,42	4,42	264	11,66
	Poziom +1	10	pokój 2	7,40	7,40	264	19,54
	Poziom +1	11	pokój 3	8,33	8,33	264	22,00
				74,43 m²	73,86 m²		195,76 m³

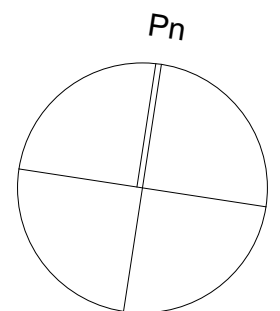

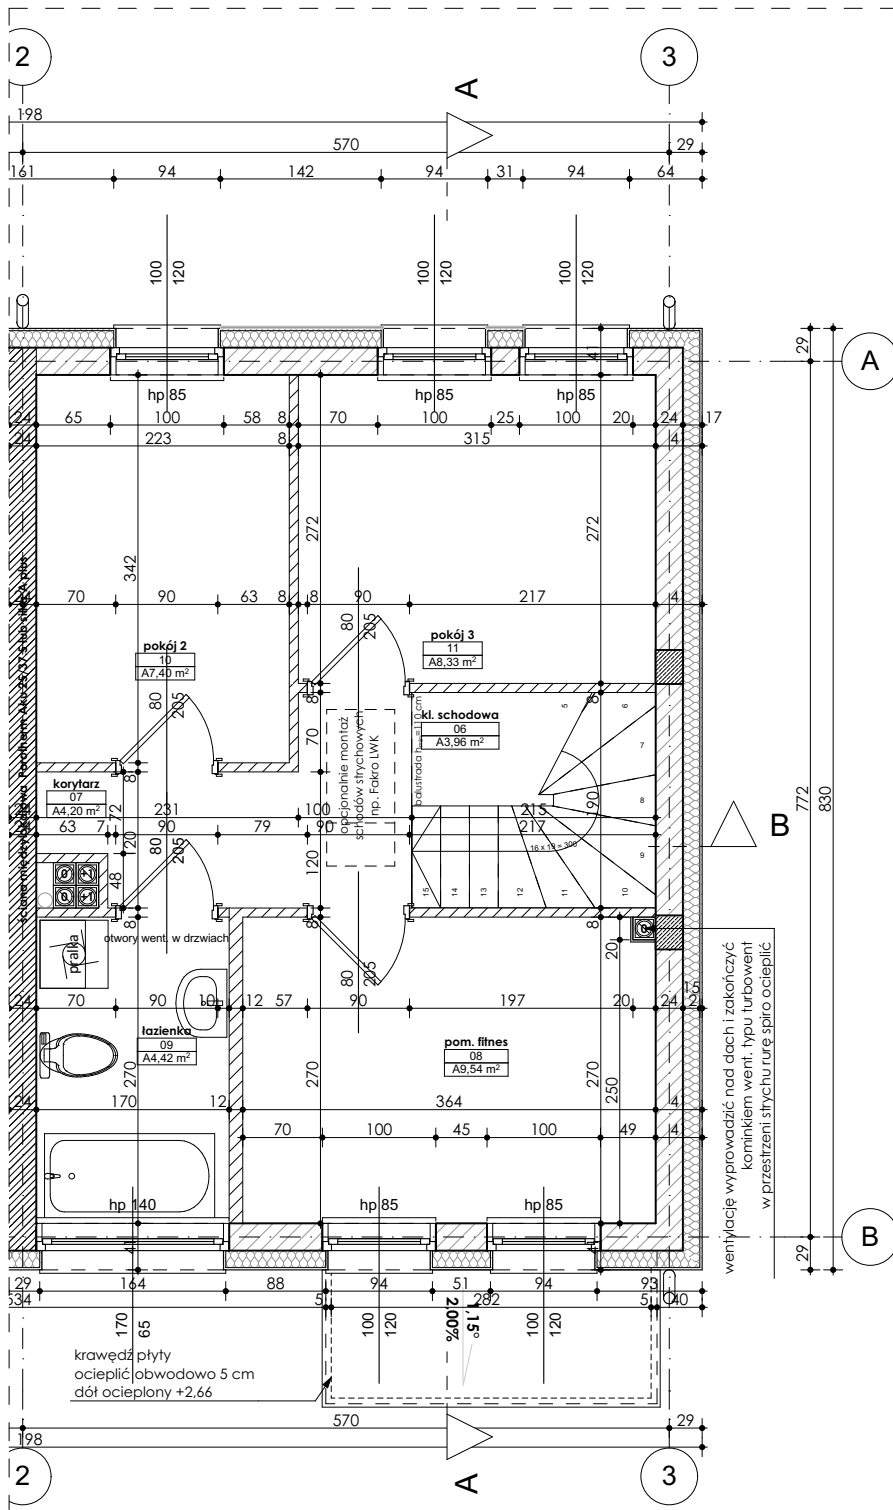

Zestawienie Pomieszczeń							
lokal w budynku	Kondygnacja	Numer pom.	Nazwa pomieszczenia	Pow. podłogi	Pow. użytkowa	Wysokość	Kubatura
lokal 1							
	Poziom 0	01	hol	3,00	3,00	262	7,87
	Poziom 0	02	komunikacja	2,30	2,30	262	6,02
	Poziom 0	02a	pom. gosp.	0,51	0,51	262	1,33
	Poziom 0	02b	pom. gosp.	1,15	0,58	262	3,02
	Poziom 0	03	kuchnia	6,86	6,86	262	17,96
	Poziom 0	04	wc	1,59	1,59	262	4,16
	Poziom 0	05	pokój dzienny	21,17	21,17	262	55,47
	Poziom +1	06	kl. schodowa	3,96	3,96	264	10,46
	Poziom +1	07	korytarz	4,20	4,20	264	11,09
	Poziom +1	08	pom. fitness	9,54	9,54	264	25,18
	Poziom +1	09	łazienka	4,42	4,42	264	11,66
	Poziom +1	10	pokój 2	7,40	7,40	264	19,54
	Poziom +1	11	pokój 3	8,33	8,33	264	22,00
				74,43 m²	73,86 m²		195,76 m³

