




1:333,66


A-01 Projekt zagospodarowania terenu

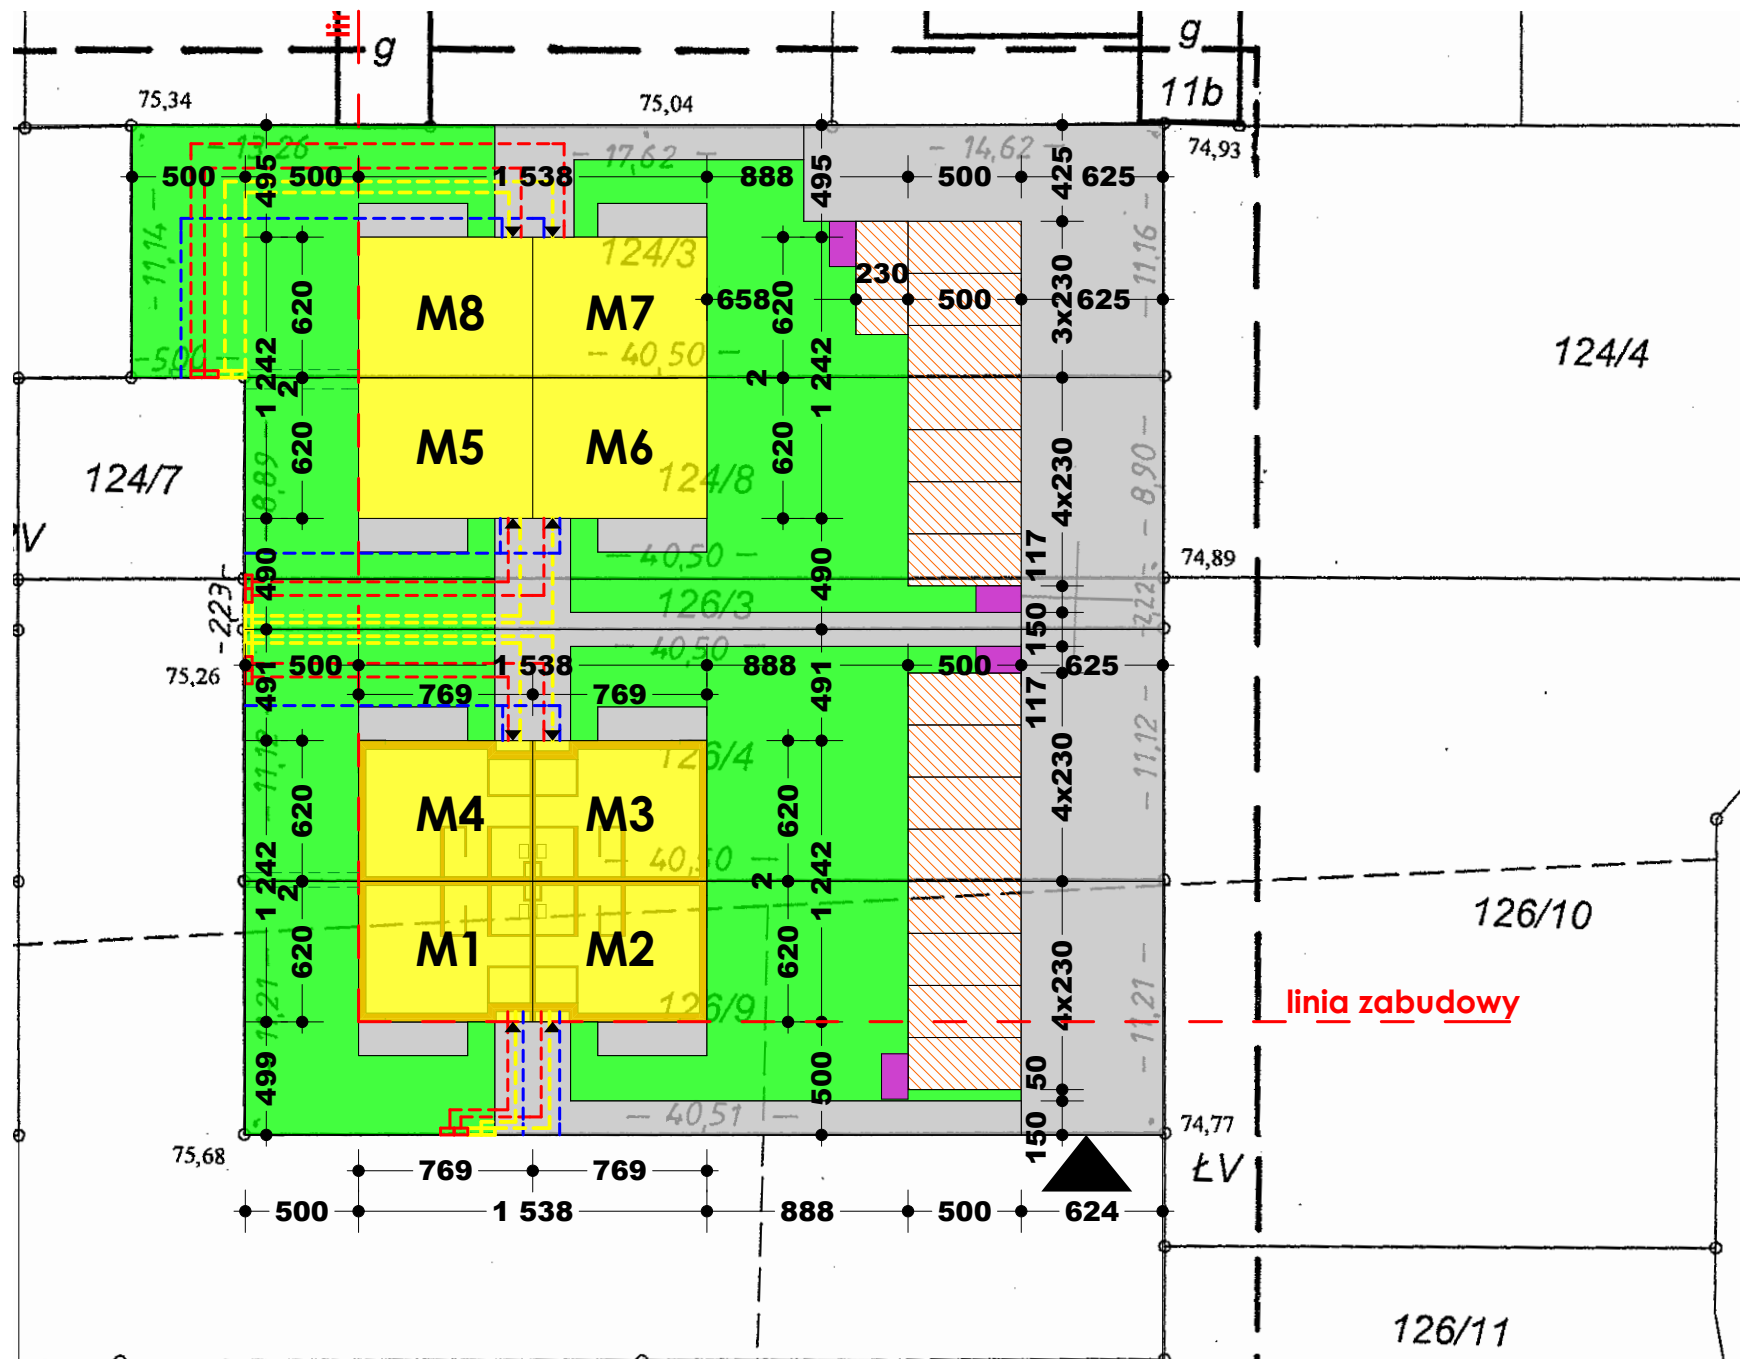

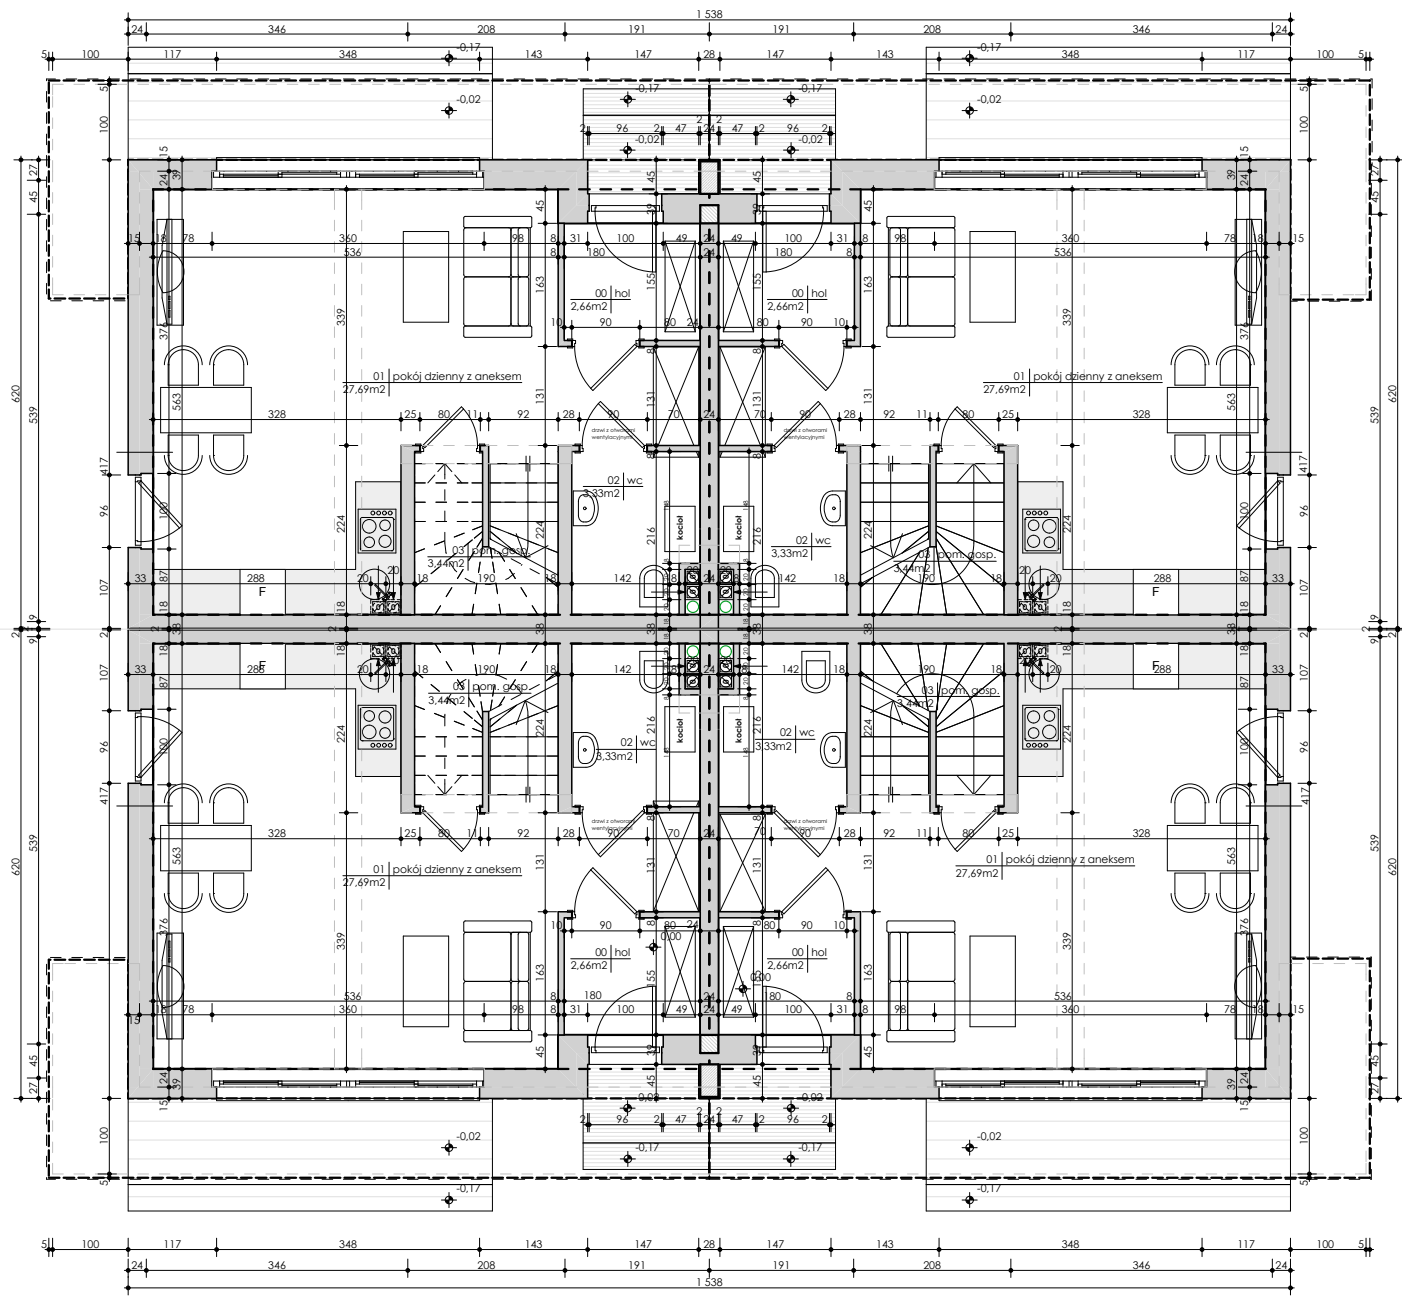


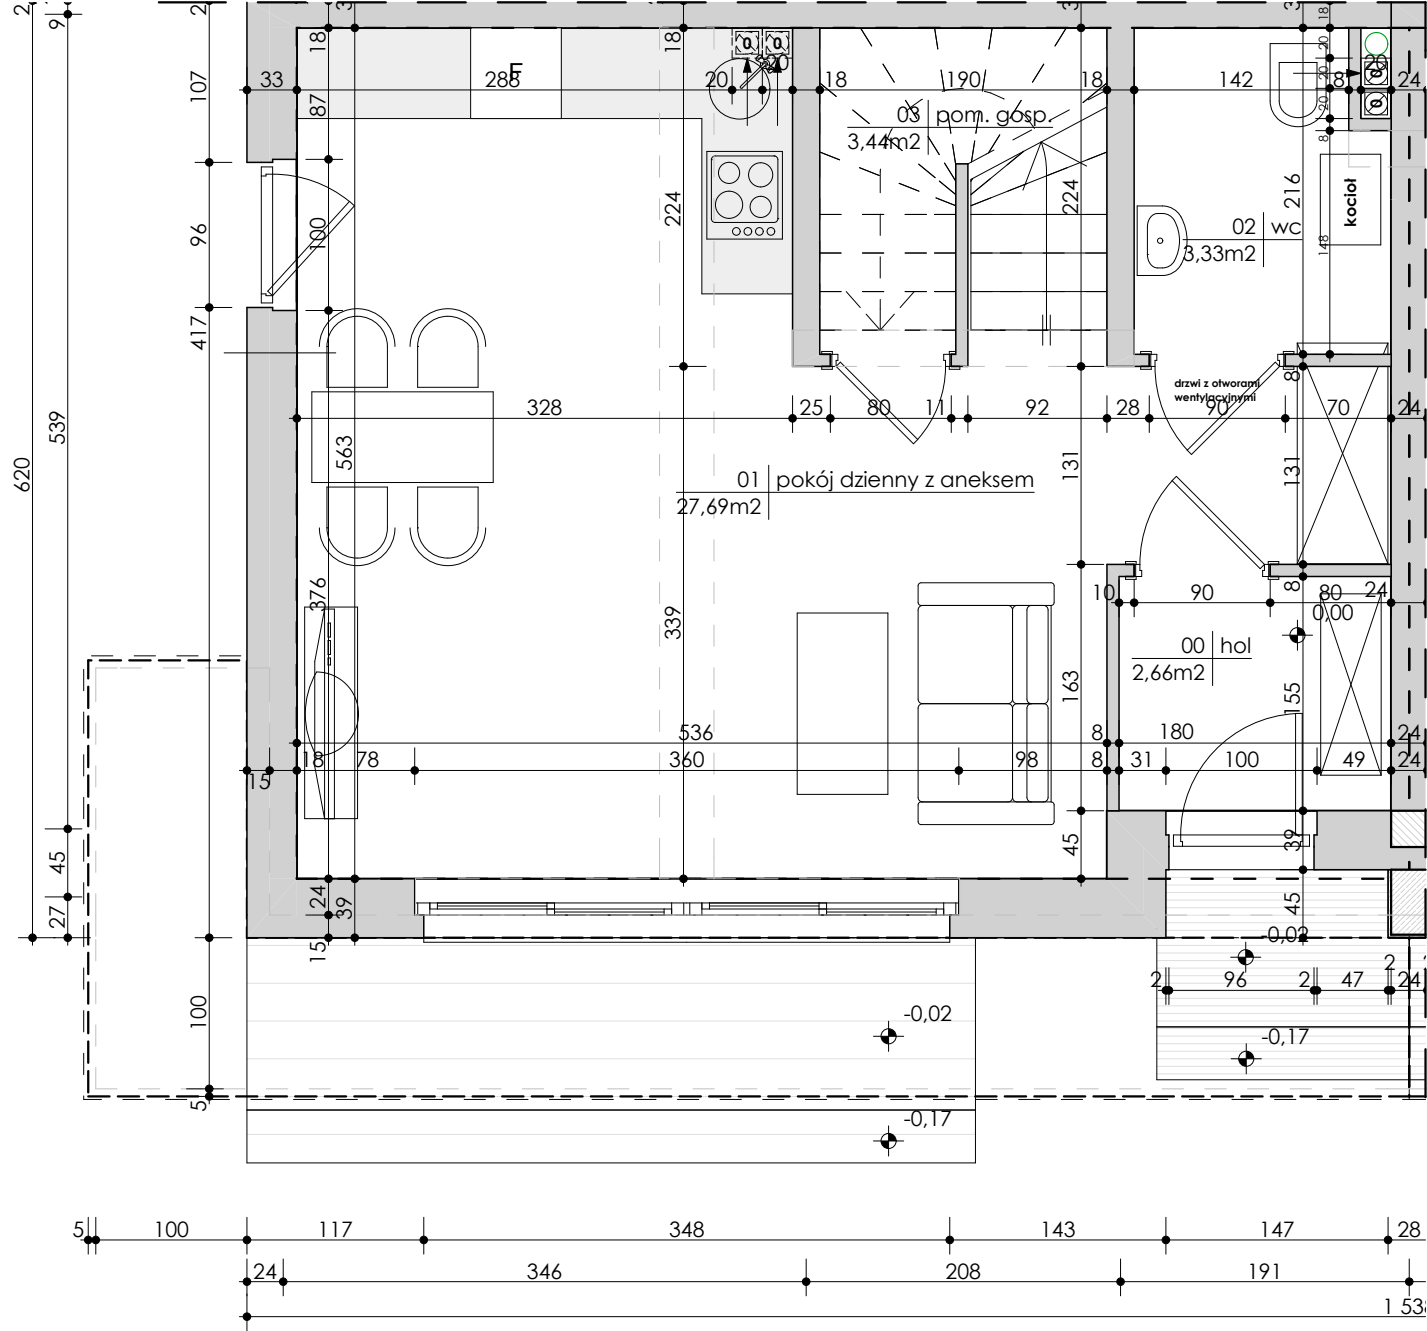


Zestawienie Pomieszczeń						
Kondygnacja	Numer pom.	Nazwa pomieszczenia	Pow. podłogi	Pow. użytkowa	Wysokość	Kubatura
M1 pow. podstawowa						
Parter	01	pokój dzienny z aneksem	27,69	27,69	264	73,11
Piętro	04	pokój 1	8,22	8,22	264	21,70
Piętro	05	pokój 2	10,07	10,07	264	26,57
Piętro	06	pokój 3	7,67	7,67	264	20,25
			53,65 m ²	53,65 m ²	264	141,63 m ³
M1 pow. pomocnicza						
Parter	00	hol	2,66	2,66	264	7,02
Parter	02	wc	3,33	3,33	264	8,79
Parter	03	kom. gosp.	3,44	3,44	264	9,09
Piętro	07	korytarz	3,05	3,05	264	8,04
Piętro	08	łazienka	5,14	5,14	264	13,57
Piętro	09	kl. schodowa	3,68	3,68	264	9,72
			21,30 m ²	21,30 m ²	264	56,23 m ³

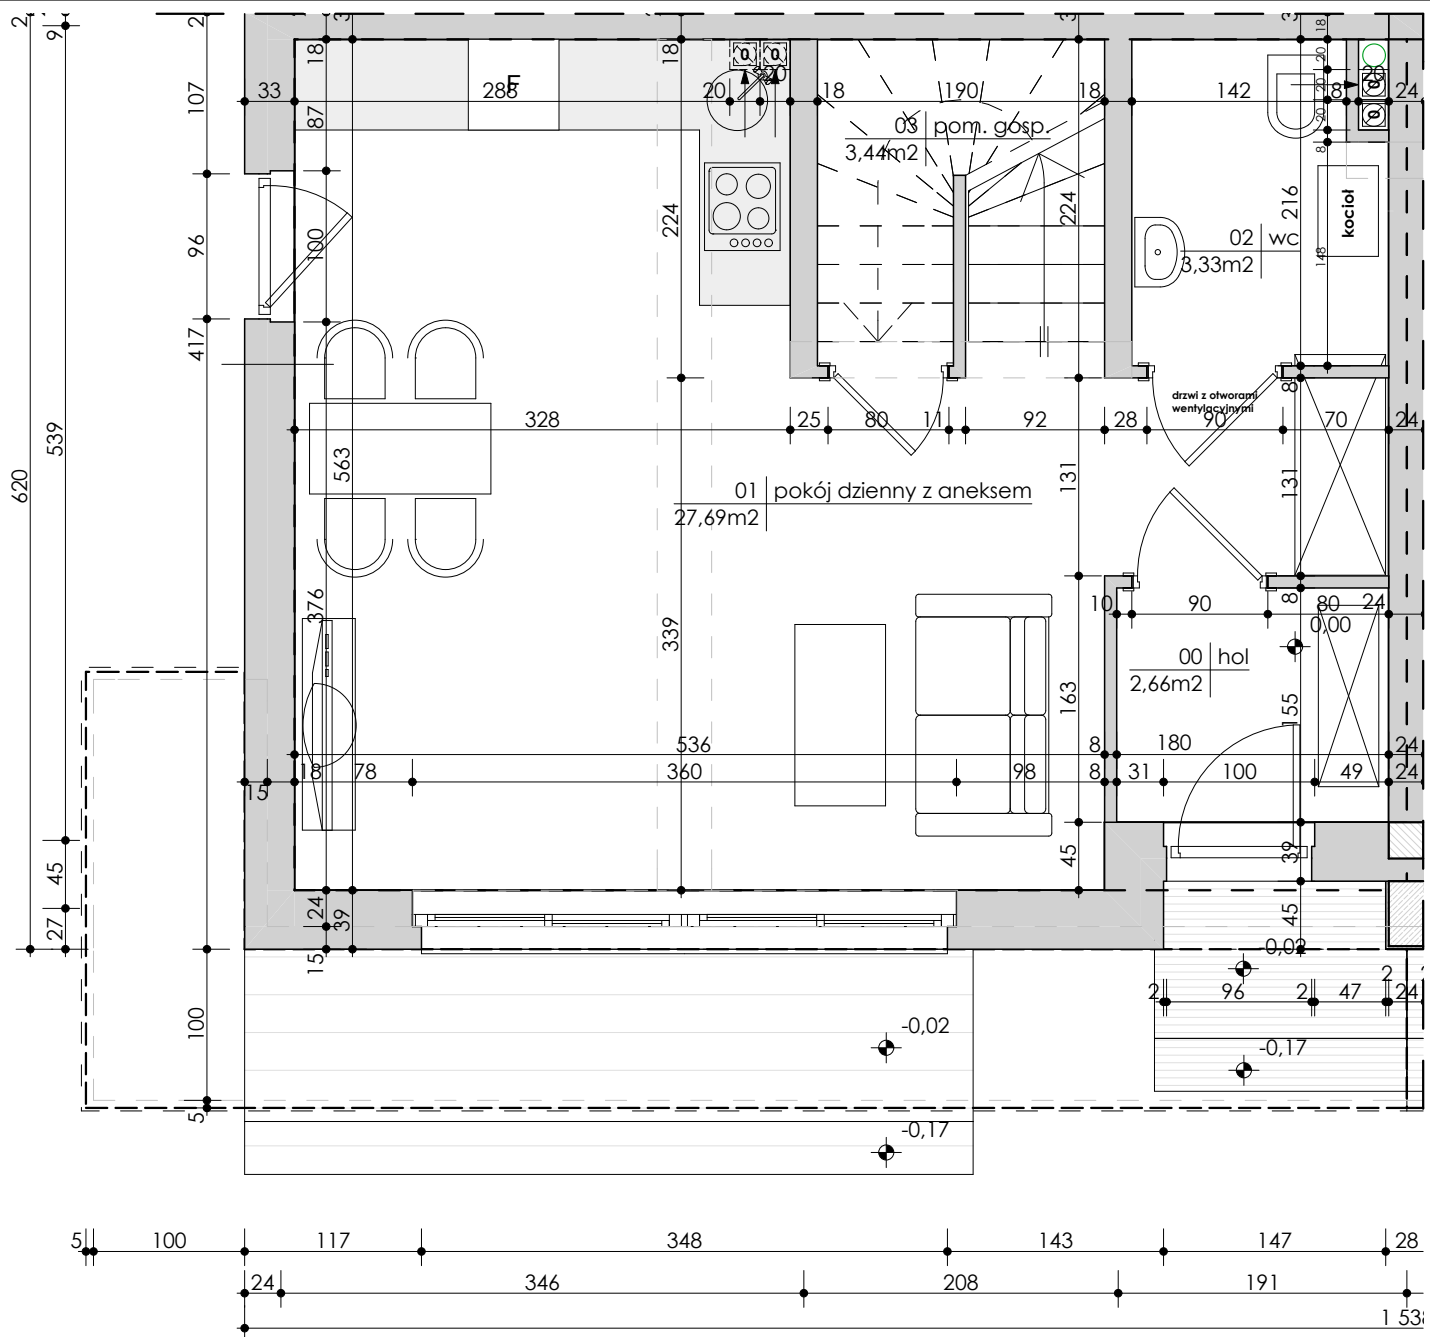


Zestawienie Pomieszczeń							
	Kondygnacja	Numer pom.	Nazwa pomieszczenia	Pow. podłogi	Pow. użytkowa	Wysokość	Kubatura
M1 pow. podstawowa							
	Parter	01	pokój dzienny z aneksem	27,69	27,69	264	73,11
	Piętro	04	pokój 1	8,22	8,22	264	21,70
	Piętro	05	pokój 2	10,07	10,07	264	26,57
	Piętro	06	pokój 3	7,67	7,67	264	20,25
				53,65 m2	53,65 m2		141,63 m3
M1 pow. pomocnicza							
	Parter	00	hol	2,66	2,66	264	7,02
	Parter	02	wc	3,33	3,33	264	8,79
	Parter	03	pom. gosp.	3,44	3,44	264	9,09
	Piętro	07	korytarz	3,05	3,05	264	8,04
	Piętro	08	łazienka	5,14	5,14	264	13,57
	Piętro	09	kl. schodowa	3,68	3,68	264	9,72
				21,30 m2	21,30 m2		56,23 m3

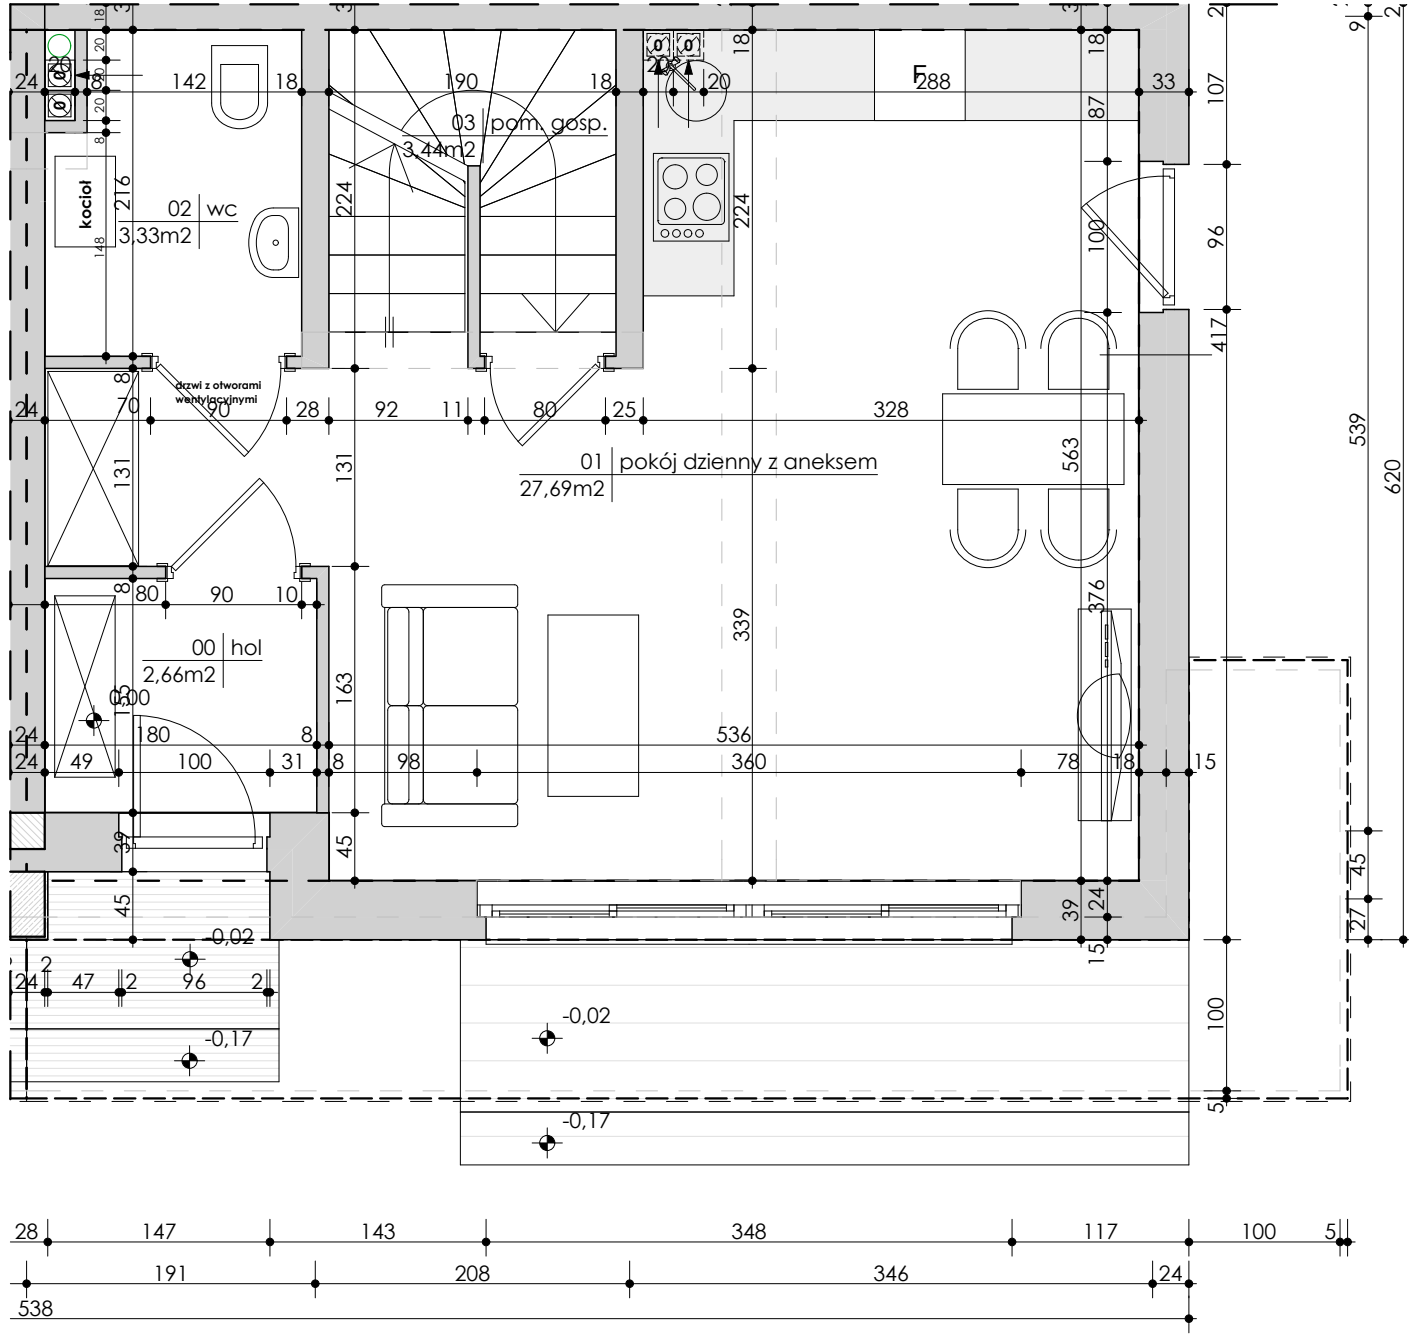


Zestawienie Pomieszczeń						
Kondygnacja	Numer pom.	Nazwa pomieszczenia	Pow. podłogi	Pow. użytkowa	Wysokość	Kubatura
M2 pow. podstawowa						
Parter	01	pokój dzienny z aneksem	27,69	27,69	264	73,11
Piętro	04	pokój 1	8,22	8,22	264	21,70
Piętro	05	pokój 2	10,07	10,07	264	26,57
Piętro	06	por. fitness	7,67	7,67	264	20,25
			53,65 m ²	53,65 m ²		141,63 m ³
M2 pow. pomocnicza						
Parter	00	hol	2,66	2,66	264	7,02
Parter	02	wc	3,33	3,33	264	8,79
Parter	03	por. gosp.	3,44	3,44	264	9,09
Piętro	07	korytarz	3,05	3,05	264	8,04
Piętro	08	łazienka	5,14	5,14	264	13,57
Piętro	09	kl. schodowa	3,68	3,68	264	9,72
			21,30 m ²	21,30 m ²		56,23 m ³

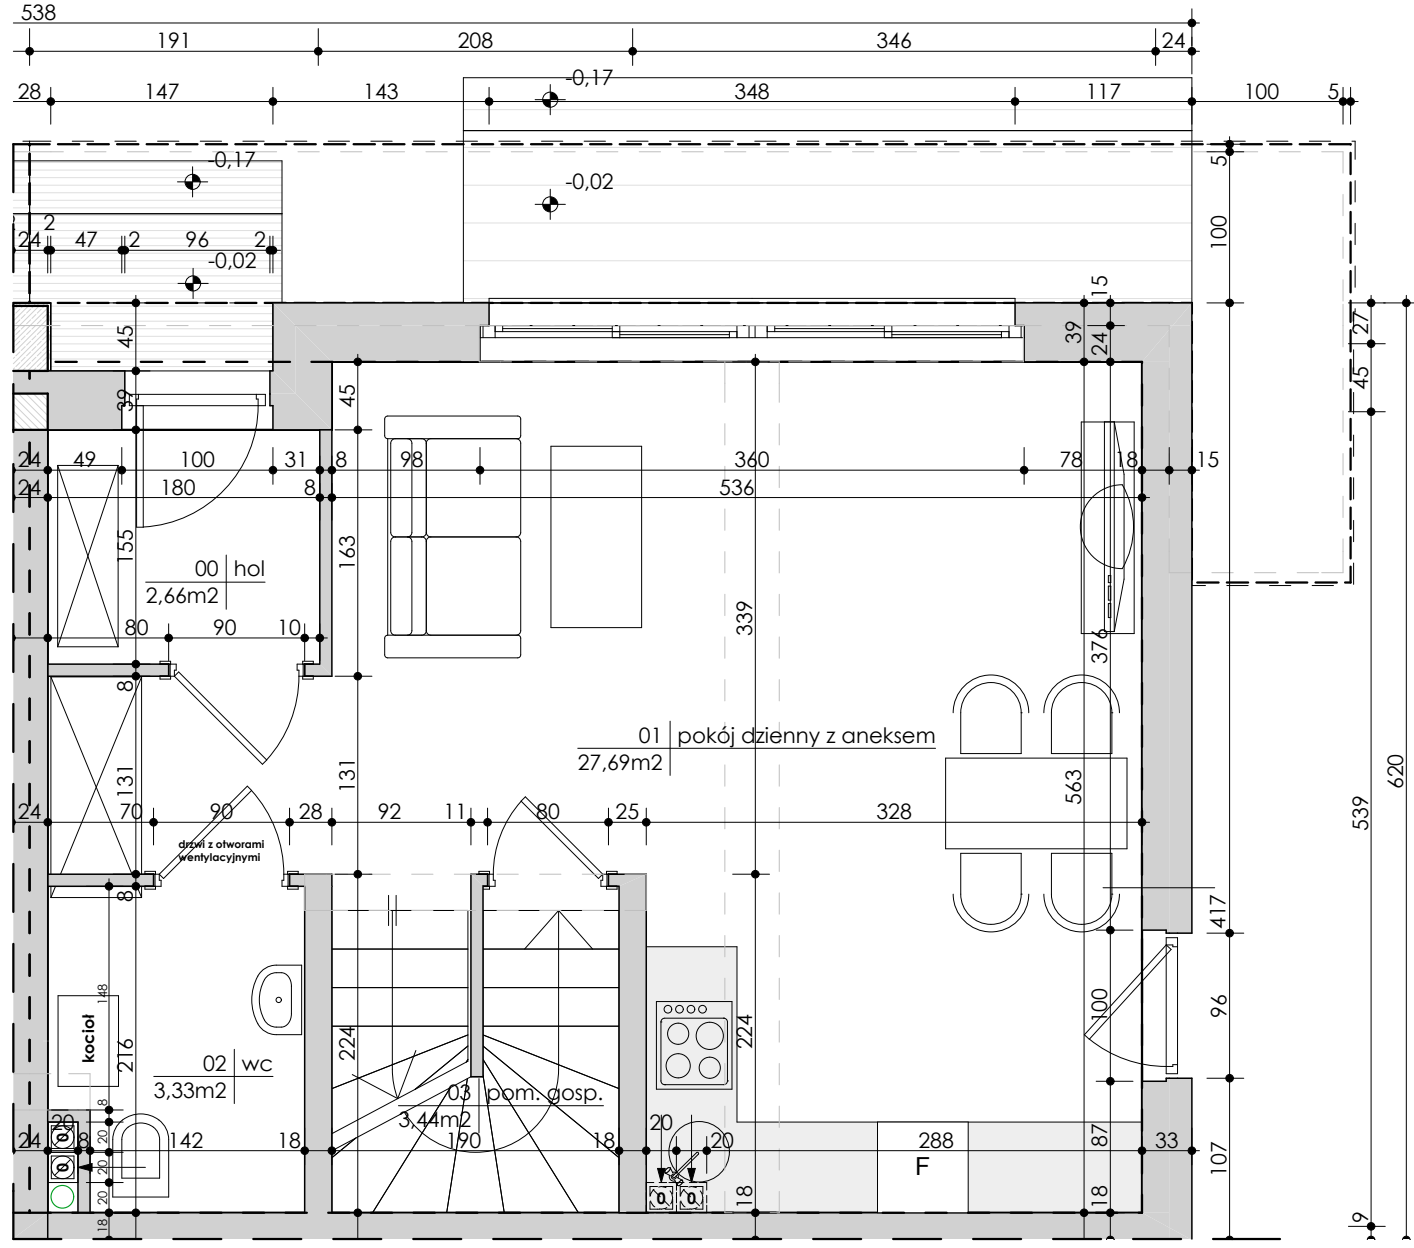


Zestawienie Pomieszczeń						
Kondygnacja	Numer pom.	Nazwa pomieszczenia	Pow. podłogi	Pow. użytkowa	Wysokość	Kubatura
M3 pow. podsiawowa						
Parter	01	pokój dzienny z aneksem	27,69	27,69	264	73,11
Piętro	04	pokój 1	8,22	8,22	264	21,70
Piętro	05	pokój 2	10,07	10,07	264	26,57
Piętro	06	pom. fitness	7,67	7,67	264	20,25
			53,65 m2	53,65 m2		141,63 m3
M3 pow. pomocnicza						
Parter	00	hol	2,66	2,66	264	7,02
Parter	02	wc	3,33	3,33	264	8,79
Parter	03	pom. gosp.	3,44	3,44	264	9,09
Piętro	07	korytarz	3,05	3,05	264	8,04
Piętro	08	łazienka	5,14	5,14	264	13,57
Piętro	09	kl. schodowa	3,68	3,68	264	9,72
			21,30 m2	21,30 m2		56,23 m3

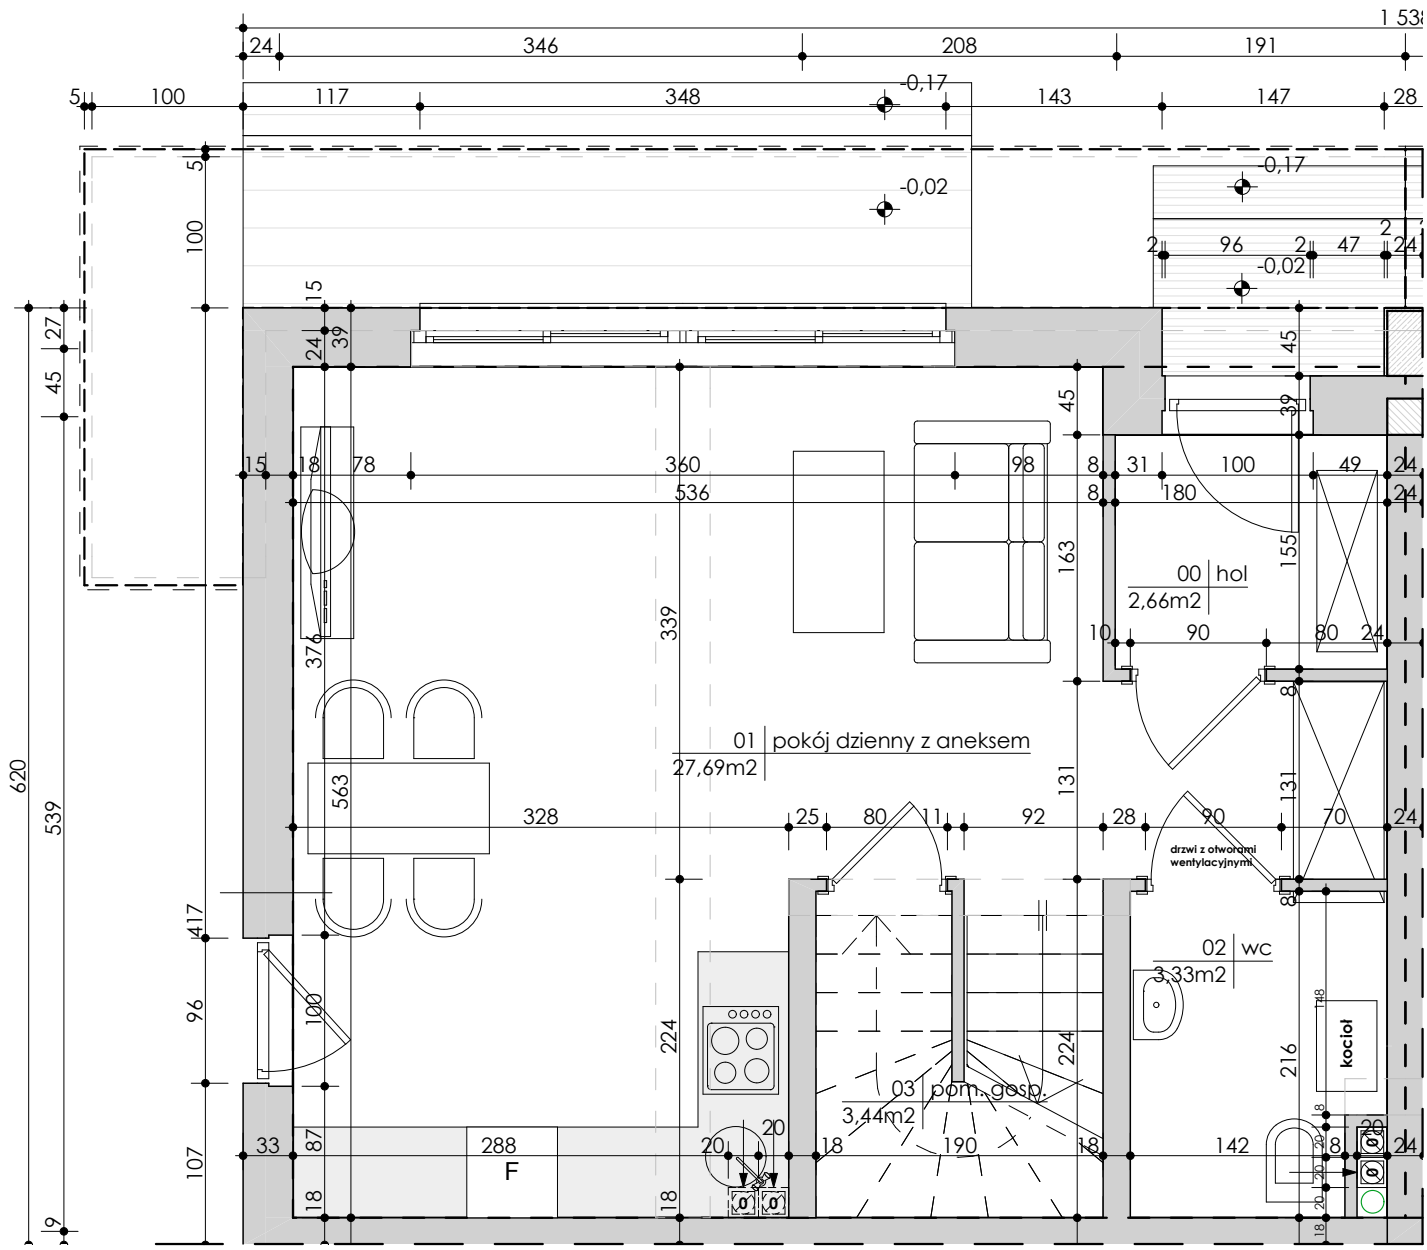


Zestawienie Pomieszczeń						
Kondygnacja	Numer pom.	Nazwa pomieszczenia	Pow. podłogi	Pow. użytkowa	Wysokość	Kubatura
M4 pow. podstawowa						
Parter	01	pokój dzienny z aneksem	27,69	27,69	264	73,11
Piętro	04	pokój 1	8,22	8,22	264	21,70
Piętro	05	pokój 2	10,07	10,07	264	26,57
Piętro	06	pokój 3	7,67	7,67	264	20,25
			53,65 m ²	53,65 m ²		141,63 m ³
M4 pow. pomocnicza						
Parter	00	hol	2,66	2,66	264	7,02
Parter	02	wc	3,33	3,33	264	8,79
Parter	03	pom. gosp.	3,44	3,44	264	9,09
Piętro	07	korytarz	3,05	3,05	264	8,04
Piętro	08	łazienka	5,14	5,14	264	13,57
Piętro	09	kl. schodowa	3,68	3,68	264	9,72
			21,30 m ²	21,30 m ²		56,23 m ³

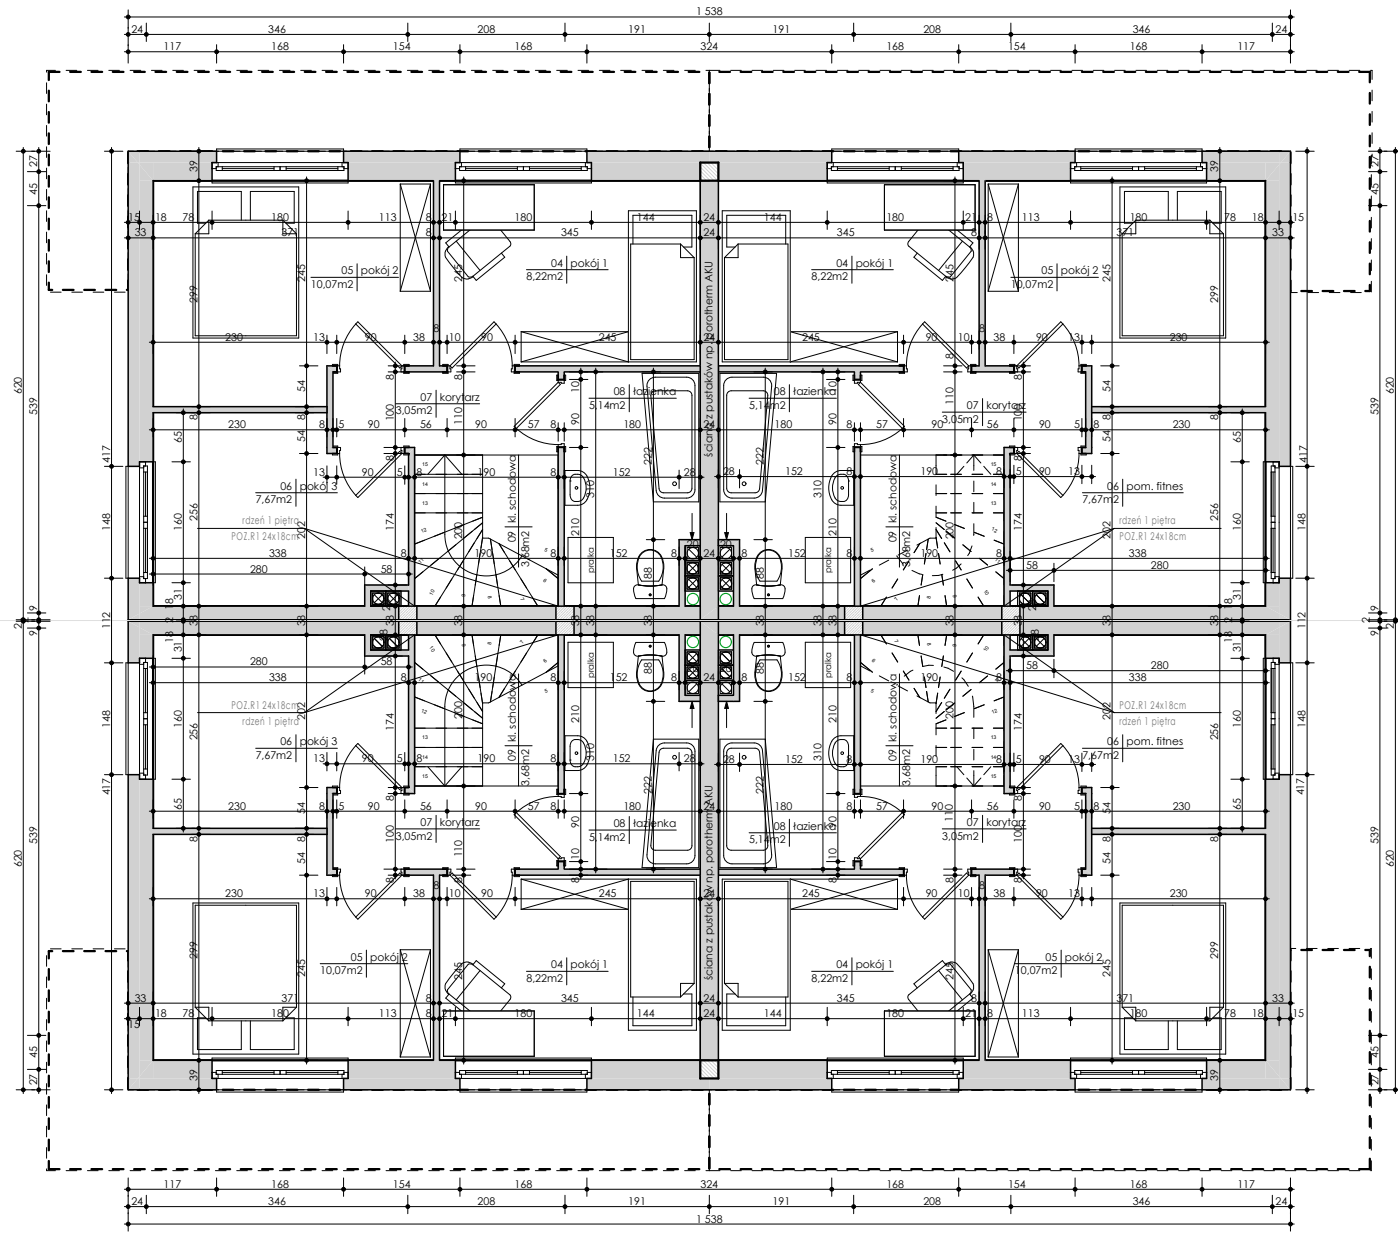


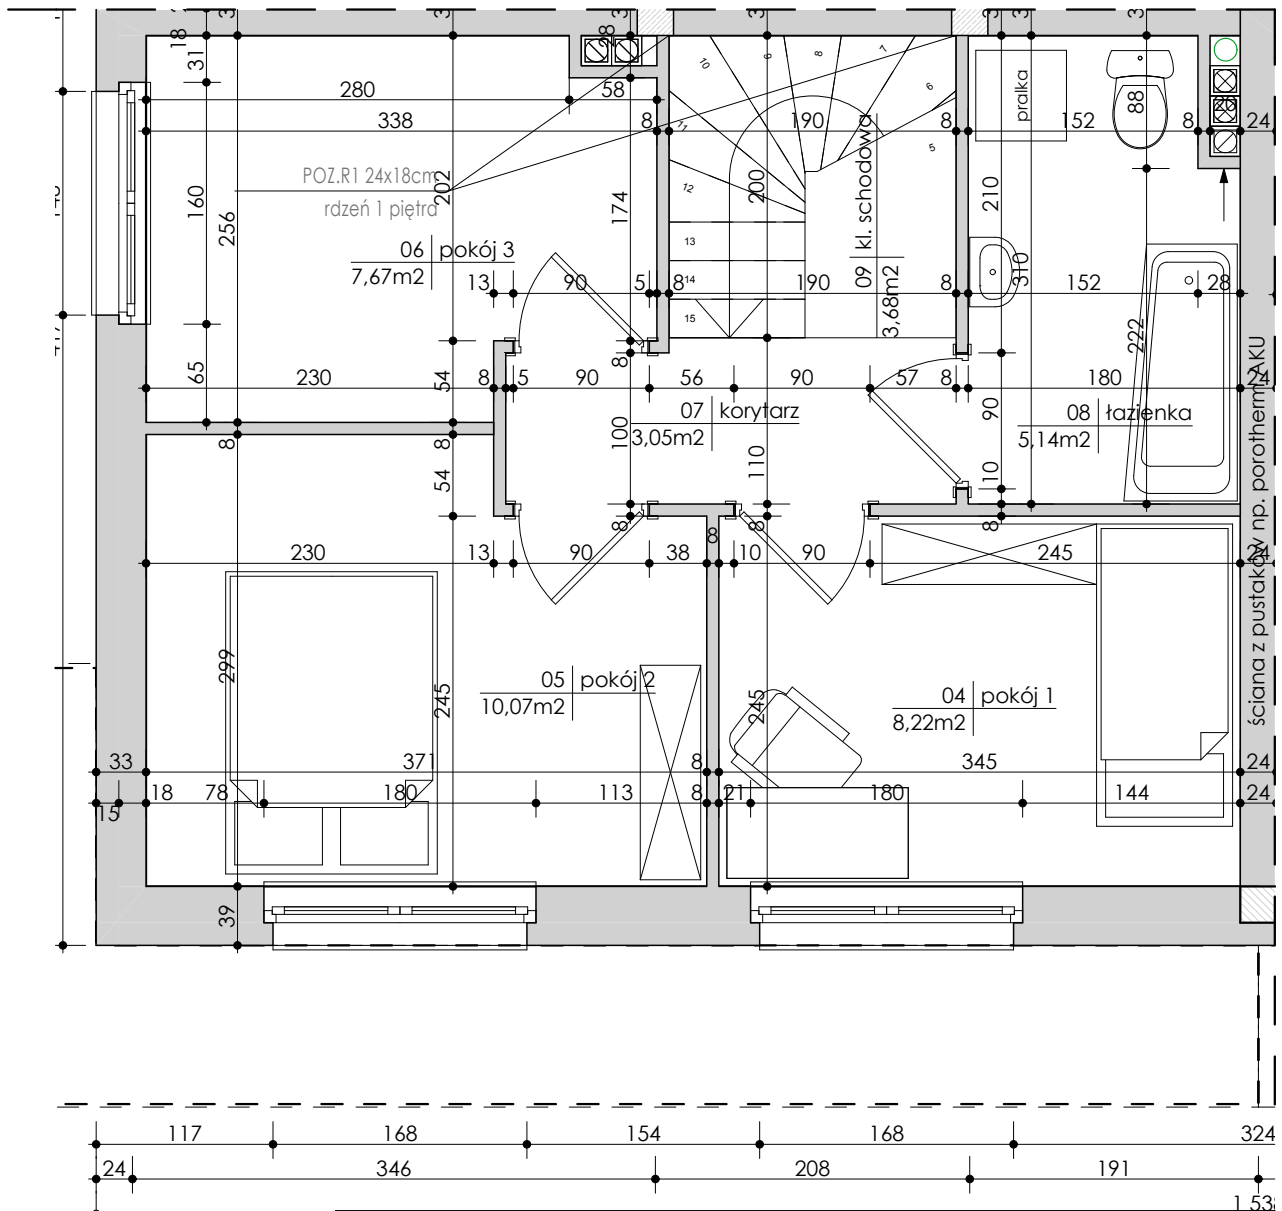


Zestawienie Pomieszczeń							
	Kondygnacja	Numer pom.	Nazwa pomieszczenia	Pow. podłogi	Pow. użytkowa	Wysokość	Kubatura
M1 pow. podstawowa							
	Parter	01	pokój dzienny z aneksem	27,69	27,69	264	73,11
	Piętro	04	pokój 1	8,22	8,22	264	21,70
	Piętro	05	pokój 2	10,07	10,07	264	26,57
	Piętro	06	pokój 3	7,67	7,67	264	20,25
				53,65 m2	53,65 m2		141,63 m3
M1 pow. pomocnicza							
	Parter	00	hol	2,66	2,66	264	7,02
	Parter	02	wc	3,33	3,33	264	8,79
	Parter	03	pom. gosp.	3,44	3,44	264	9,09
	Piętro	07	korytarz	3,05	3,05	264	8,04
	Piętro	08	łazienka	5,14	5,14	264	13,57
	Piętro	09	kl. schodowa	3,68	3,68	264	9,72
				21,30 m2	21,30 m2		56,23 m3

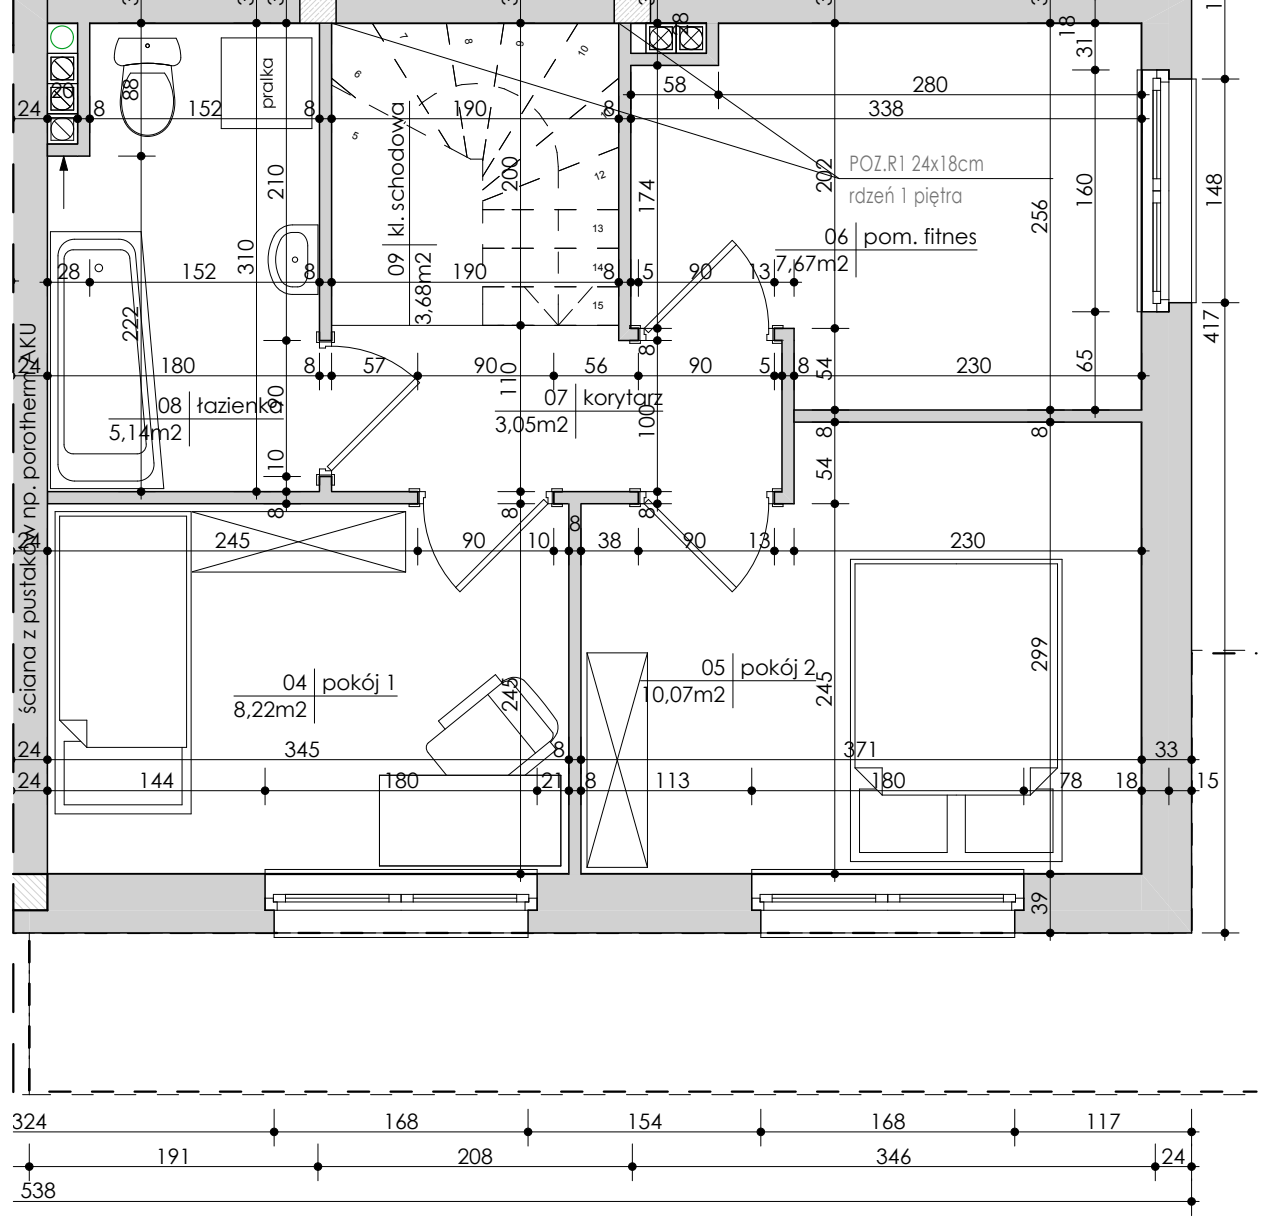

Zestawienie Pomieszczeń						
Kondygnacja	Numer pom.	Nazwa pomieszczenia	Pow. podłogi	Pow. użytkowa	Wysokość	Kubatura
M2 pow. podstawowa						
Parter	01	pokój dzienny z aneksem	27.89	27.69	264	73.11
Piętro	04	pokój 1	8.22	8.22	264	21.70
Piętro	05	pokój 2	10.07	10.07	264	26.57
Piętro	06	pom. fitness	7.67	7.67	264	20.25
			53.65 m2	53.65 m2		141.63 m3
M2 pow. pomocnicza						
Parter	00	hol	2.66	2.66	264	7.02
Parter	02	wc	3.33	3.33	264	8.79
Parter	03	pom. gosp.	3.44	3.44	264	9.09
Piętro	07	korytarz	3.05	3.05	264	8.04
Piętro	08	łazienka	5.14	5.14	264	13.57
Piętro	09	kl. schodowa	3.68	3.68	264	9.72
			21.30 m2	21.30 m2		56.23 m3

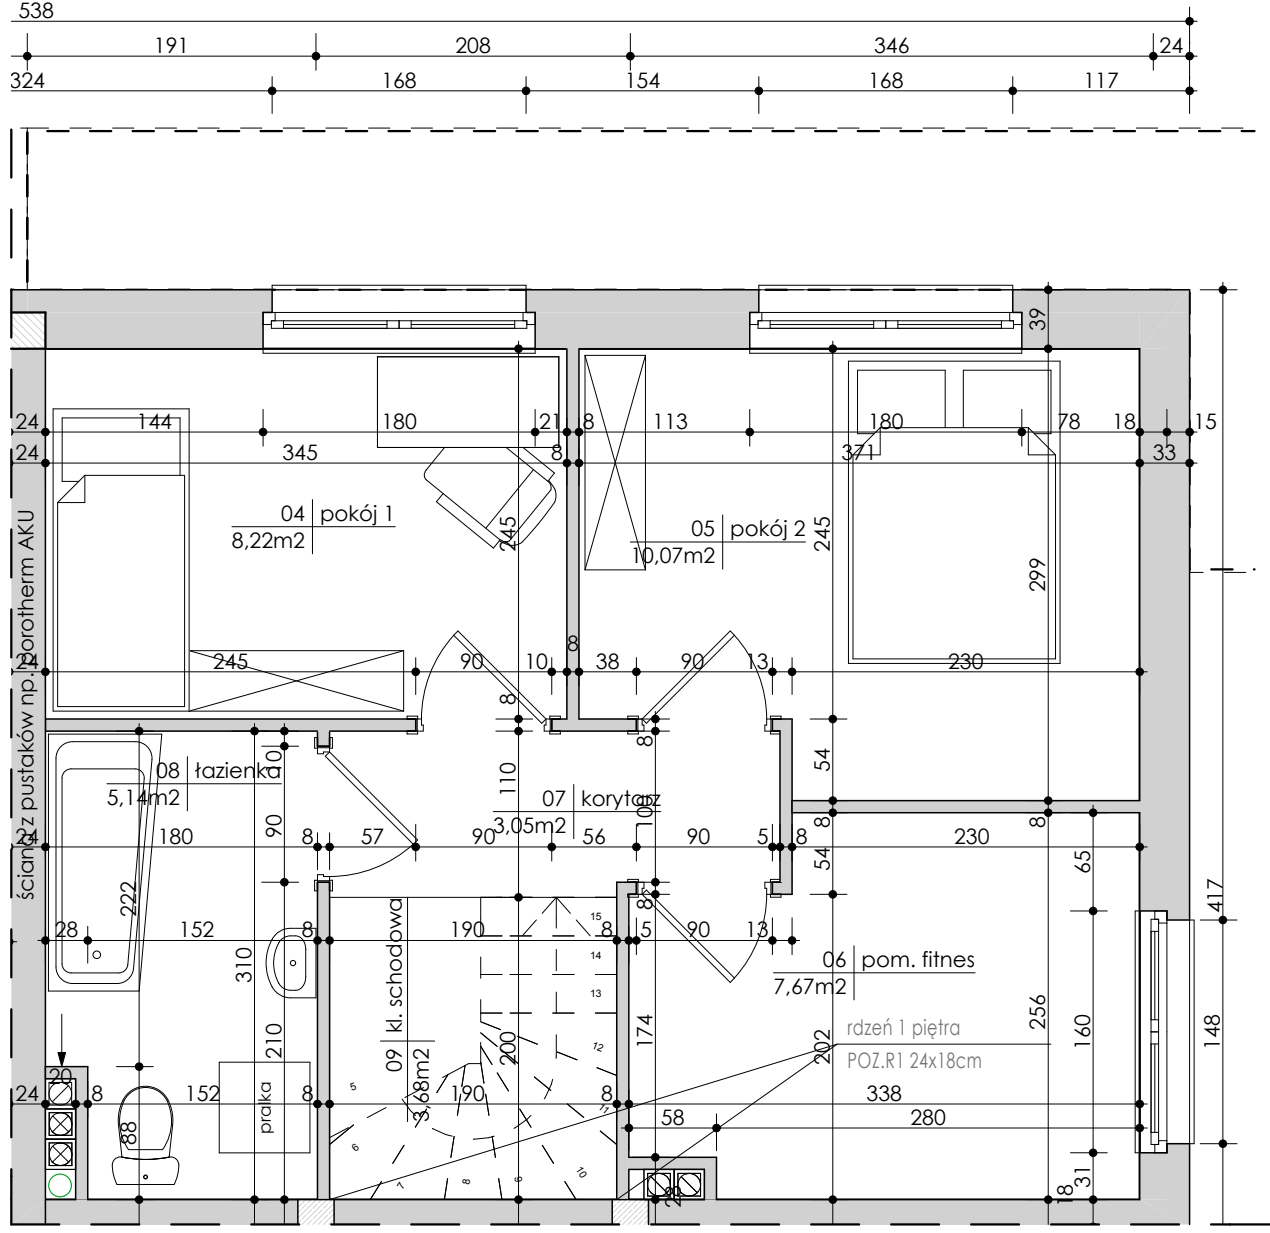

Zestawienie Pomieszczeń						
Kondygnacja	Numer pom.	Nazwa pomieszczenia	Pow. podłogi	Pow. użytkowa	Wysokość	Kubatura
M3 pow. podstawowa						
Parter	01	pokój dzienny z aneksem	27,89	27,69	264	73,11
Piętro	04	pokój 1	8,22	8,22	264	21,70
Piętro	05	pokój 2	10,07	10,07	264	26,57
Piętro	06	pom. fitness	7,67	7,67	264	20,25
			53,65 m ²	53,65 m ²		141,63 m ³
M3 pow. pomocnicza						
Parter	00	hol	2,66	2,66	264	7,02
Parter	02	wc	3,33	3,33	264	8,79
Parter	03	pom. gosp.	3,44	3,44	264	9,09
Piętro	07	korytarz	3,05	3,05	264	8,04
Piętro	08	łazienka	5,14	5,14	264	13,57
Piętro	09	kl. schodowa	3,68	3,68	264	9,72
			21,30 m ²	21,30 m ²		56,23 m ³

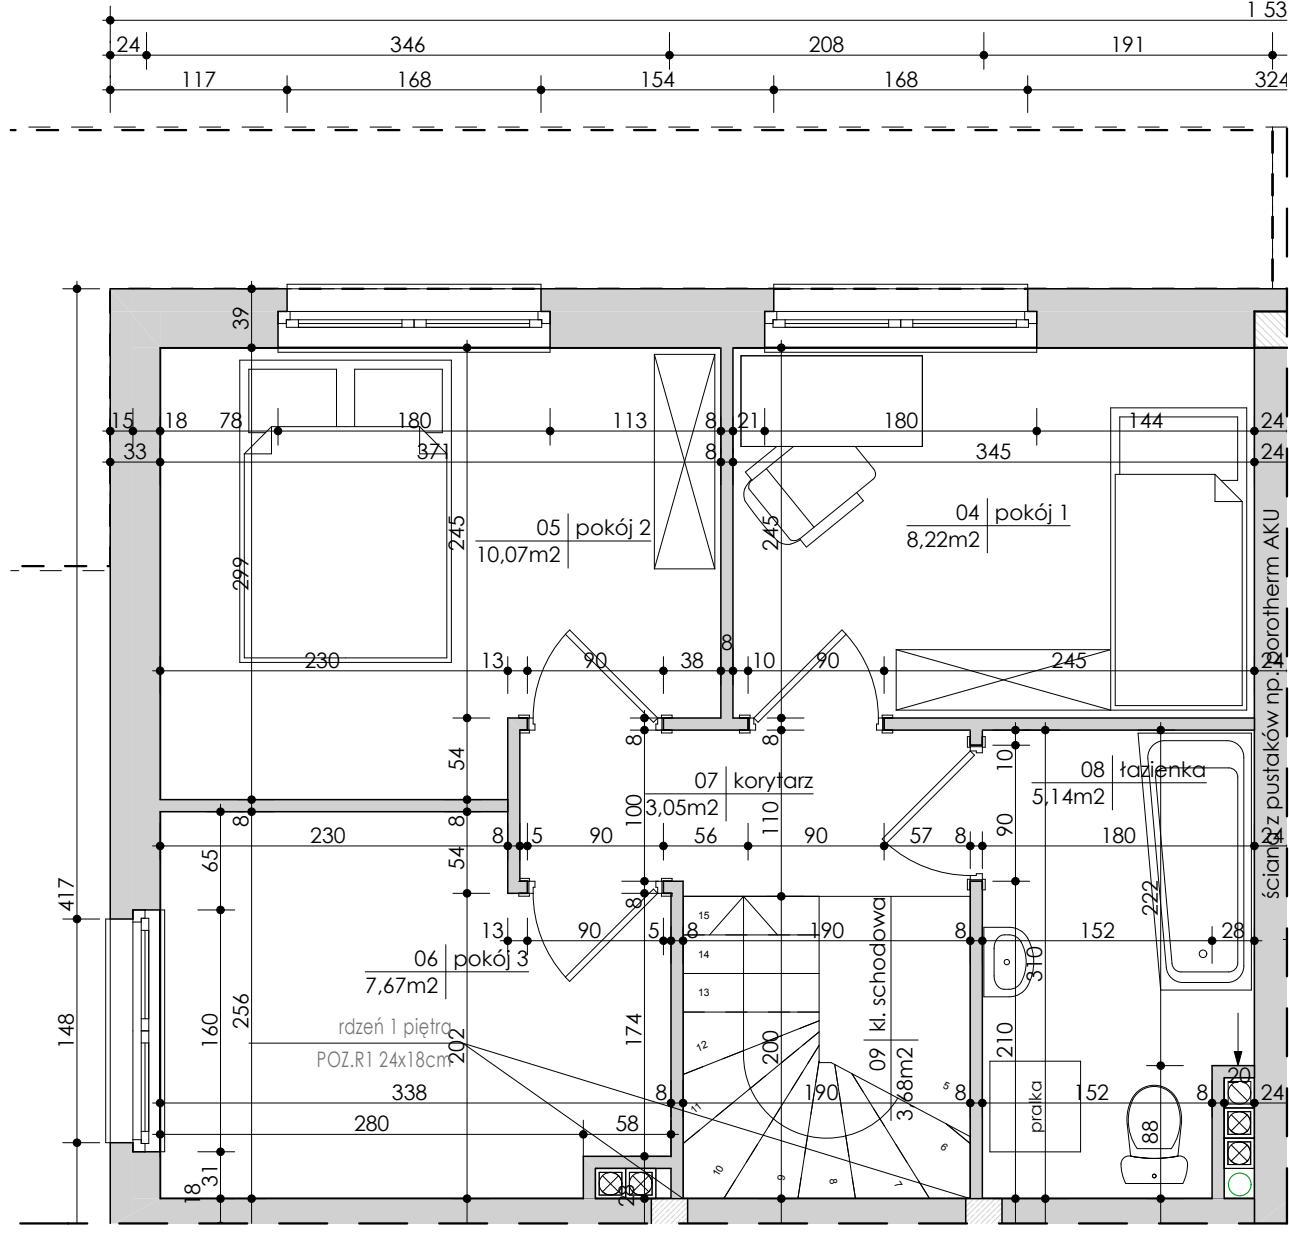

Zestawienie Pomieszczeń						
Kondygnacja	Numer pom.	Nazwa pomieszczenia	Pow. podłogi	Pow. użytkowa	Wysokość	Kubatura
M4 pow. podstawowa						
Parter	01	pokój dzienny z aneksem	27,69	27,69	264	73,11
Piętro	04	pokój 1	8,22	8,22	264	21,70
Piętro	05	pokój 2	10,07	10,07	264	26,57
Piętro	06	pokój 3	7,67	7,67	264	20,25
			53,65 m ²	53,65 m ²		141,63 m ³
M4 pow. pomocnicza						
Parter	00	hol	2,66	2,66	264	7,02
Parter	02	wc	3,33	3,33	264	8,79
Parter	03	pom. gosp.	3,44	3,44	264	9,09
Piętro	07	korytarz	3,05	3,05	264	8,04
Piętro	08	łazienka	5,14	5,14	264	13,57
Piętro	09	kl. schodowa	3,68	3,68	264	9,72
			21,30 m ²	21,30 m ²		56,23 m ³