


M21 karta lokalu-parter,ogród E-ZACH

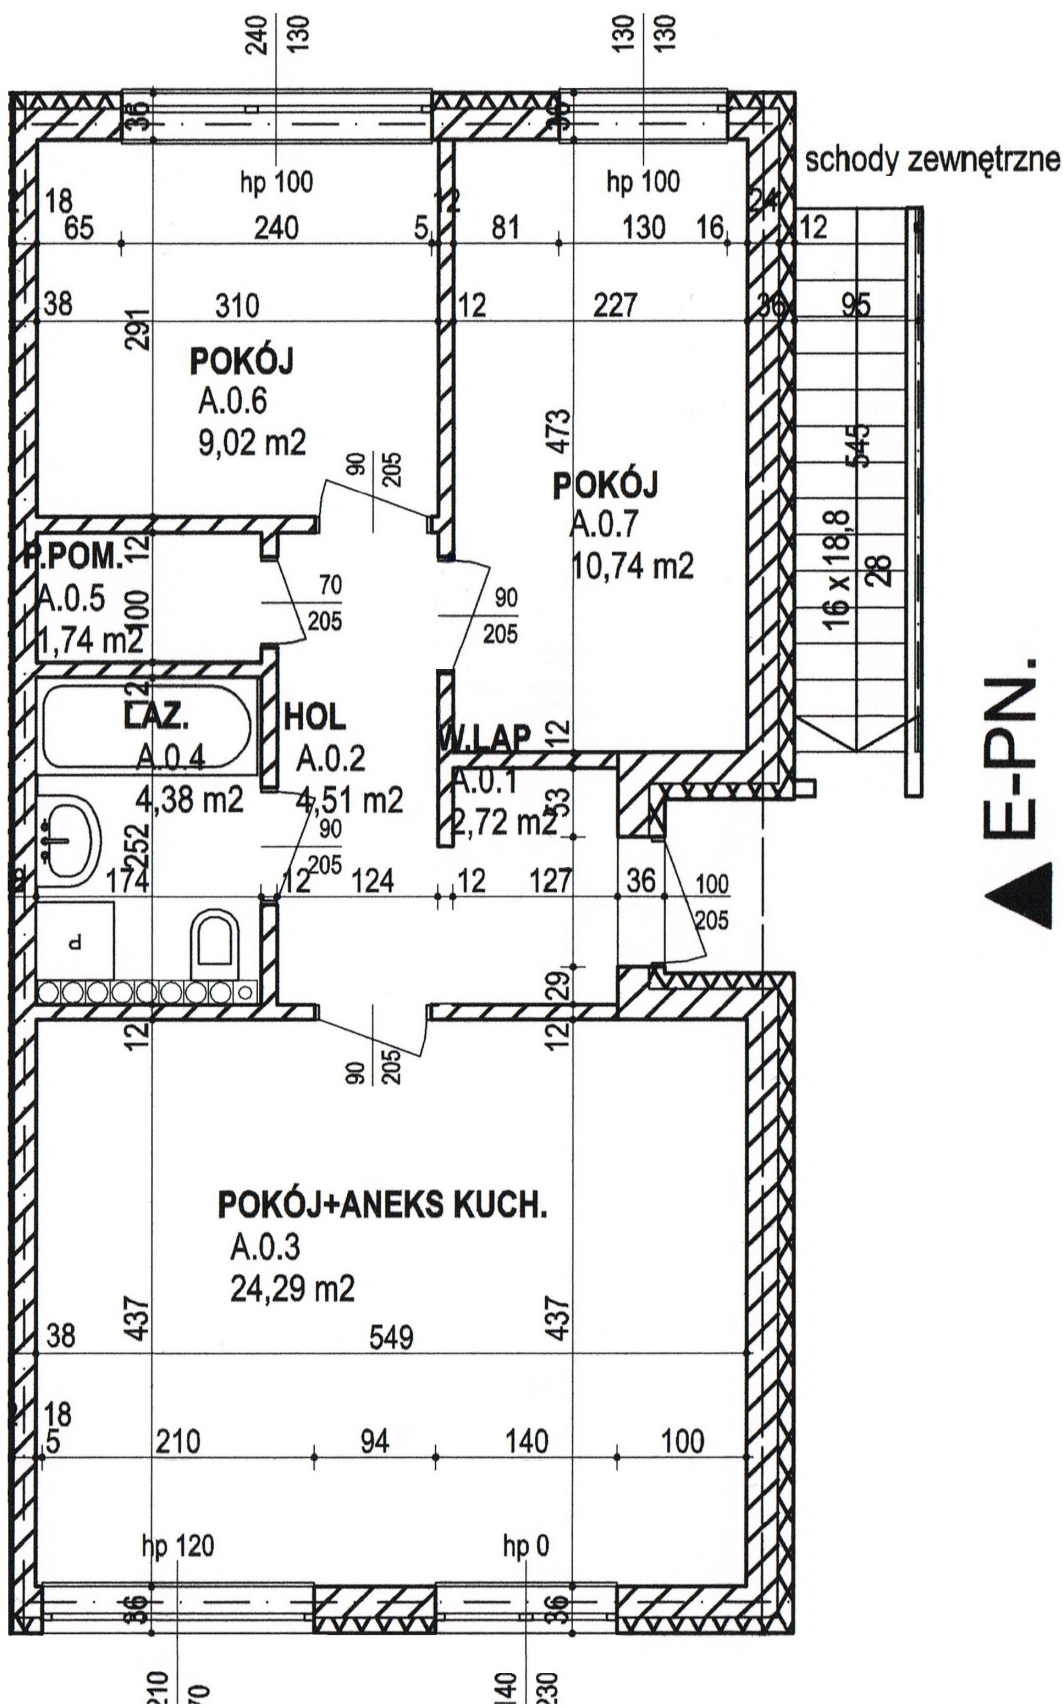

ZESTAWIENIE POWIERZCHNI

| lok | numer strefy | nazwa strefy | powierzchnia |
|--------------|--------------|-------------------|----------------------------|
| segA lok.M21 | A.0.1 | W.LAP | 2,72 |
| segA lok.M21 | A.0.2 | HOL | 4,51 |
| segA lok.M21 | A.0.3 | POKÓJ+ANEKS KUCH. | 24,29 |
| segA lok.M21 | A.0.4 | LAZ. | 4,38 |
| segA lok.M21 | A.0.5 | P.POM. | 1,74 |
| segA lok.M21 | A.0.6 | POKÓJ | 9,02 |
| segA lok.M21 | A.0.7 | POKÓJ | 10,74 |
| | | | 57,40 m² |