


M24 karta lokalu-parter, balkon E-ZACH

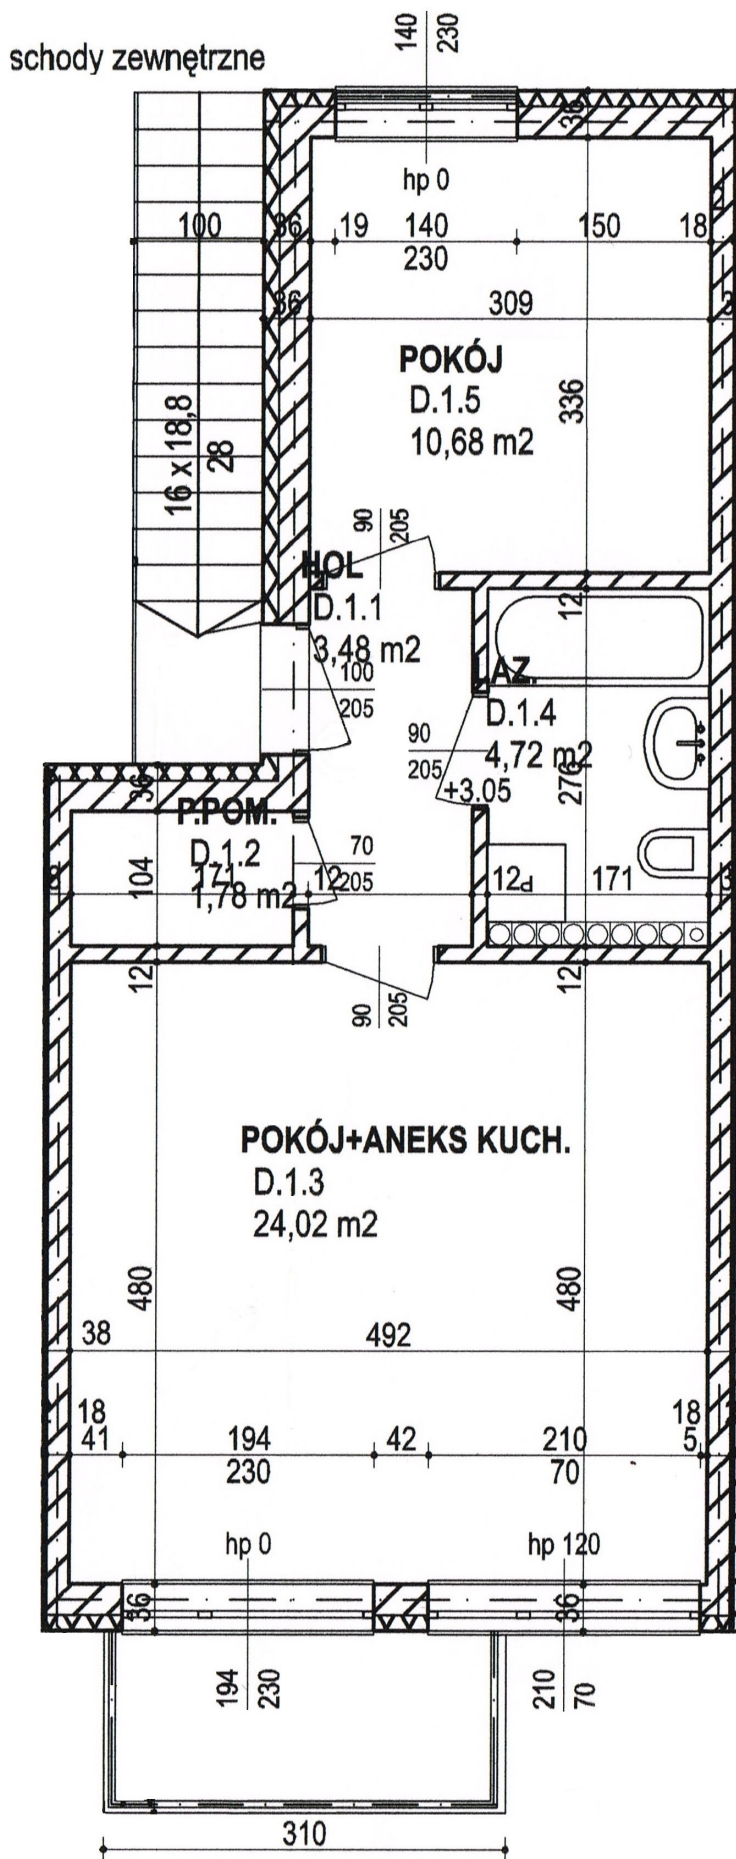

ZESTAWIENIE POWIERZCHNI

lokal	numer strefy	nazwa strefy	powierzchnia
segB lok.M24	D.1.1	HOL	3,48
segB lok.M24	D.1.2	P.POM.	1,78
segB lok.M24	D.1.3	POKÓJ+ANEKS KUCH.	24,02
segB lok.M24	D.1.4	LAZ.	4,72
segB lok.M24	D.1.5	POKÓJ	10,68
			44,68 m²