


M26 karta budynku-parter, garaż, ogród E-ZACH ▼

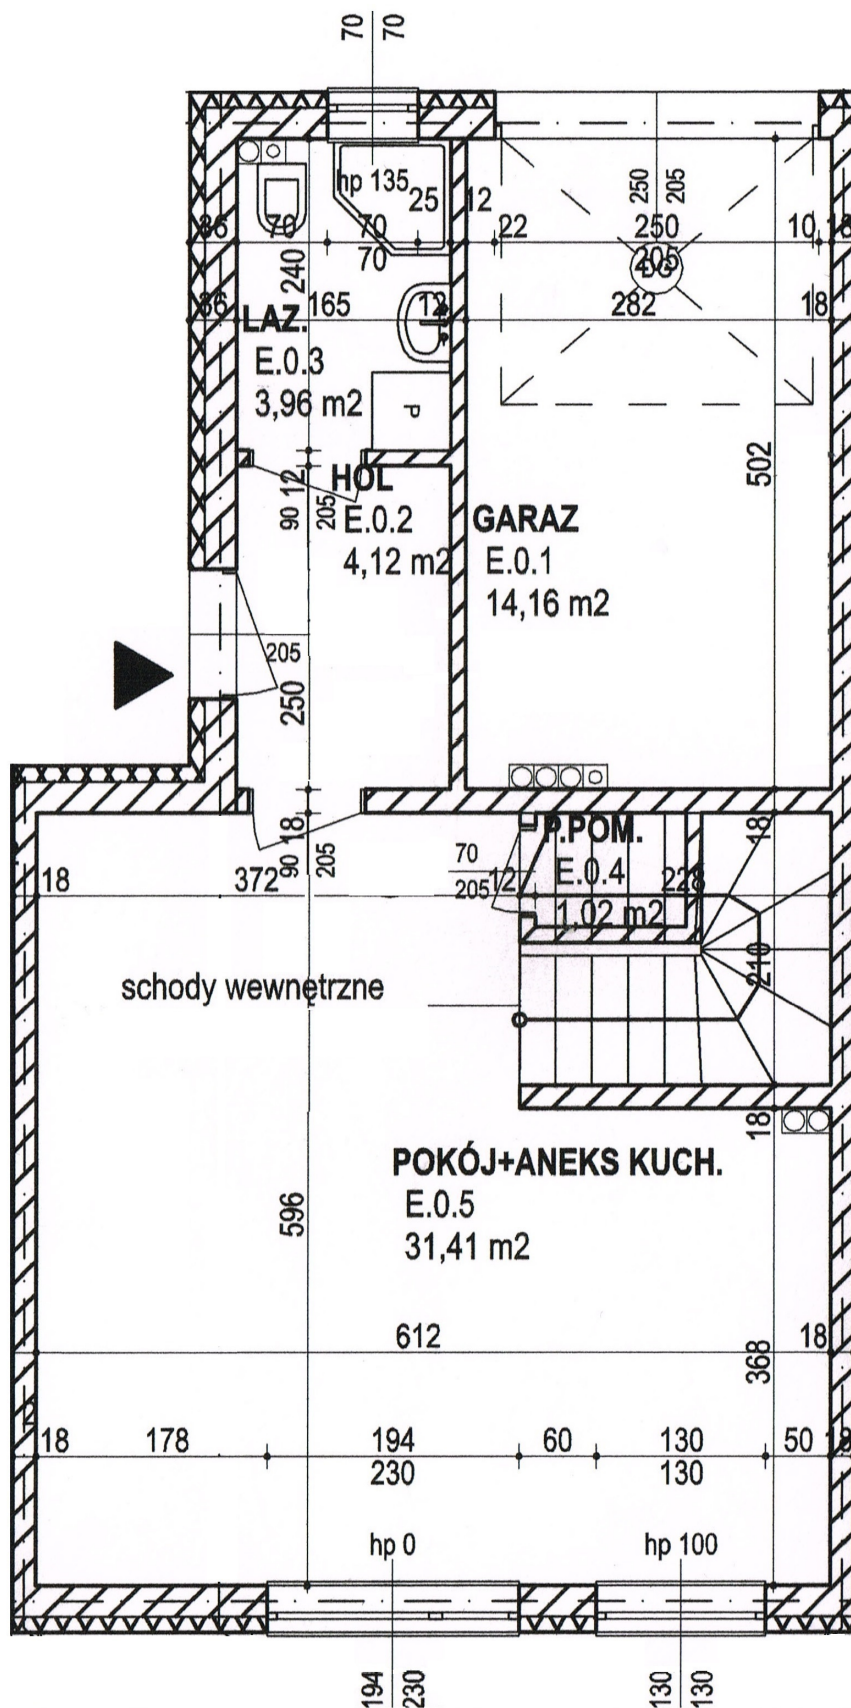

ZESTAWIENIE POWIERZCHNI

numer	numer strefy	nazwa strefy	powierzchnia
segC M26	E.0.1	GARAZ	14,16
segC M26	E.0.2	HOL	4,12
segC M26	E.0.3	LAZ.	3,96
segC M26	E.0.4	P.POM.	1,02
segC M26	E.0.5	POKÓJ+ANEKS KUCH.	31,41
segC M26	E.1.1	KL.SCHOD.	5,04
segC M26	E.1.2	HOL	6,59
segC M26	E.1.3	POKÓJ	12,81
segC M26	E.1.4	POKÓJ	14,50
segC M26	E.1.5	LAZ.	4,22
segC M26	E.1.6	POKÓJ	15,10
			112,93 m²